
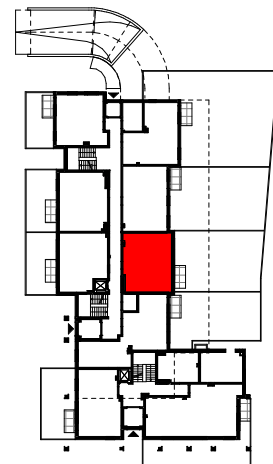


Zał. nr ... RZUT KONDYGNACJI Z ZAZNACZENIEM LOKALU MIESZKALNEGO



BUDYNEK F (B7) LOKAL MIESZKALNY M14/PARTER /2PA

POW. UŻYTKOWA - 48,69m²

POW OGRÓDKA - 92,24m²

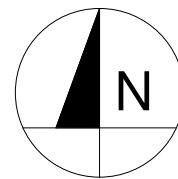

--- krawędź garażu
podziemnego

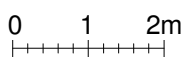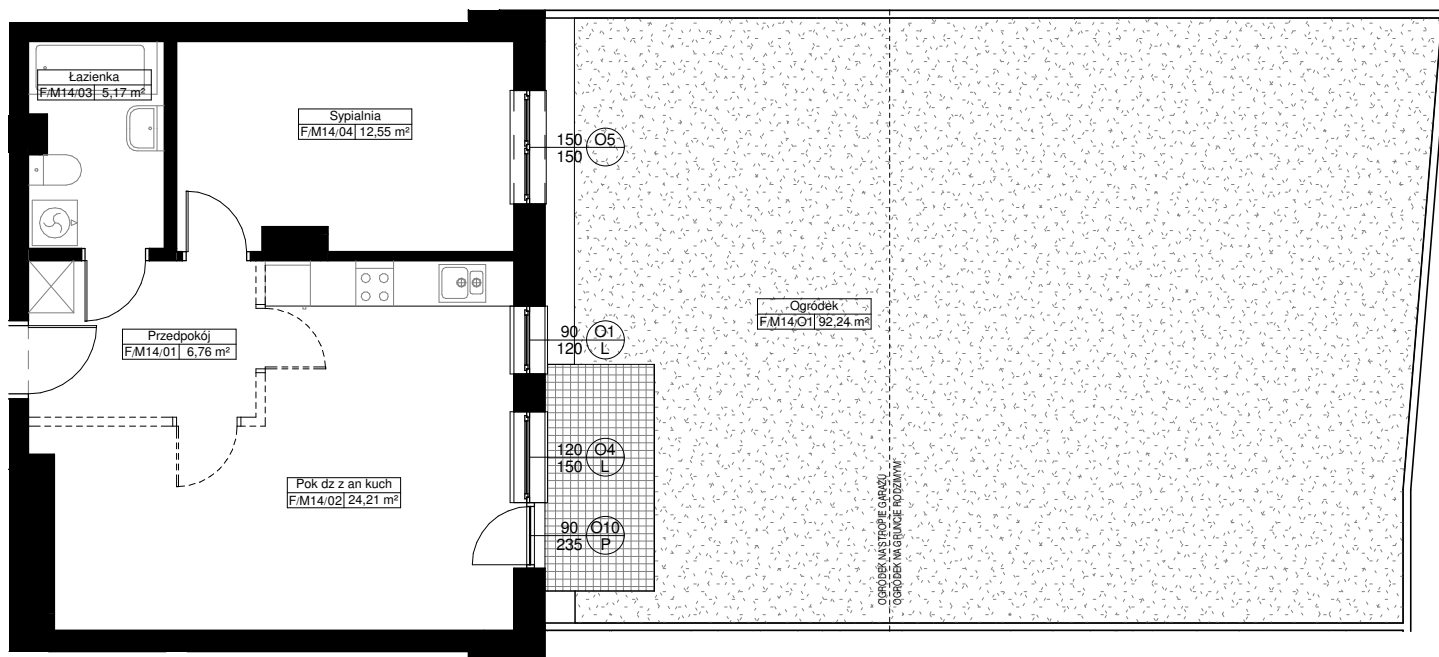

Uwaga:

1. Powierzchnie pomieszczeń policzone w osiach ścian możliwych do wyburzenia zgodnie z normą PN-ISO 9836:1997 - właściwości użytkowe w budownictwie, określanie i obliczanie wskaźników powierzchniowych i kubaturowych.